


SO 01.09 – RODINNÝ DOM

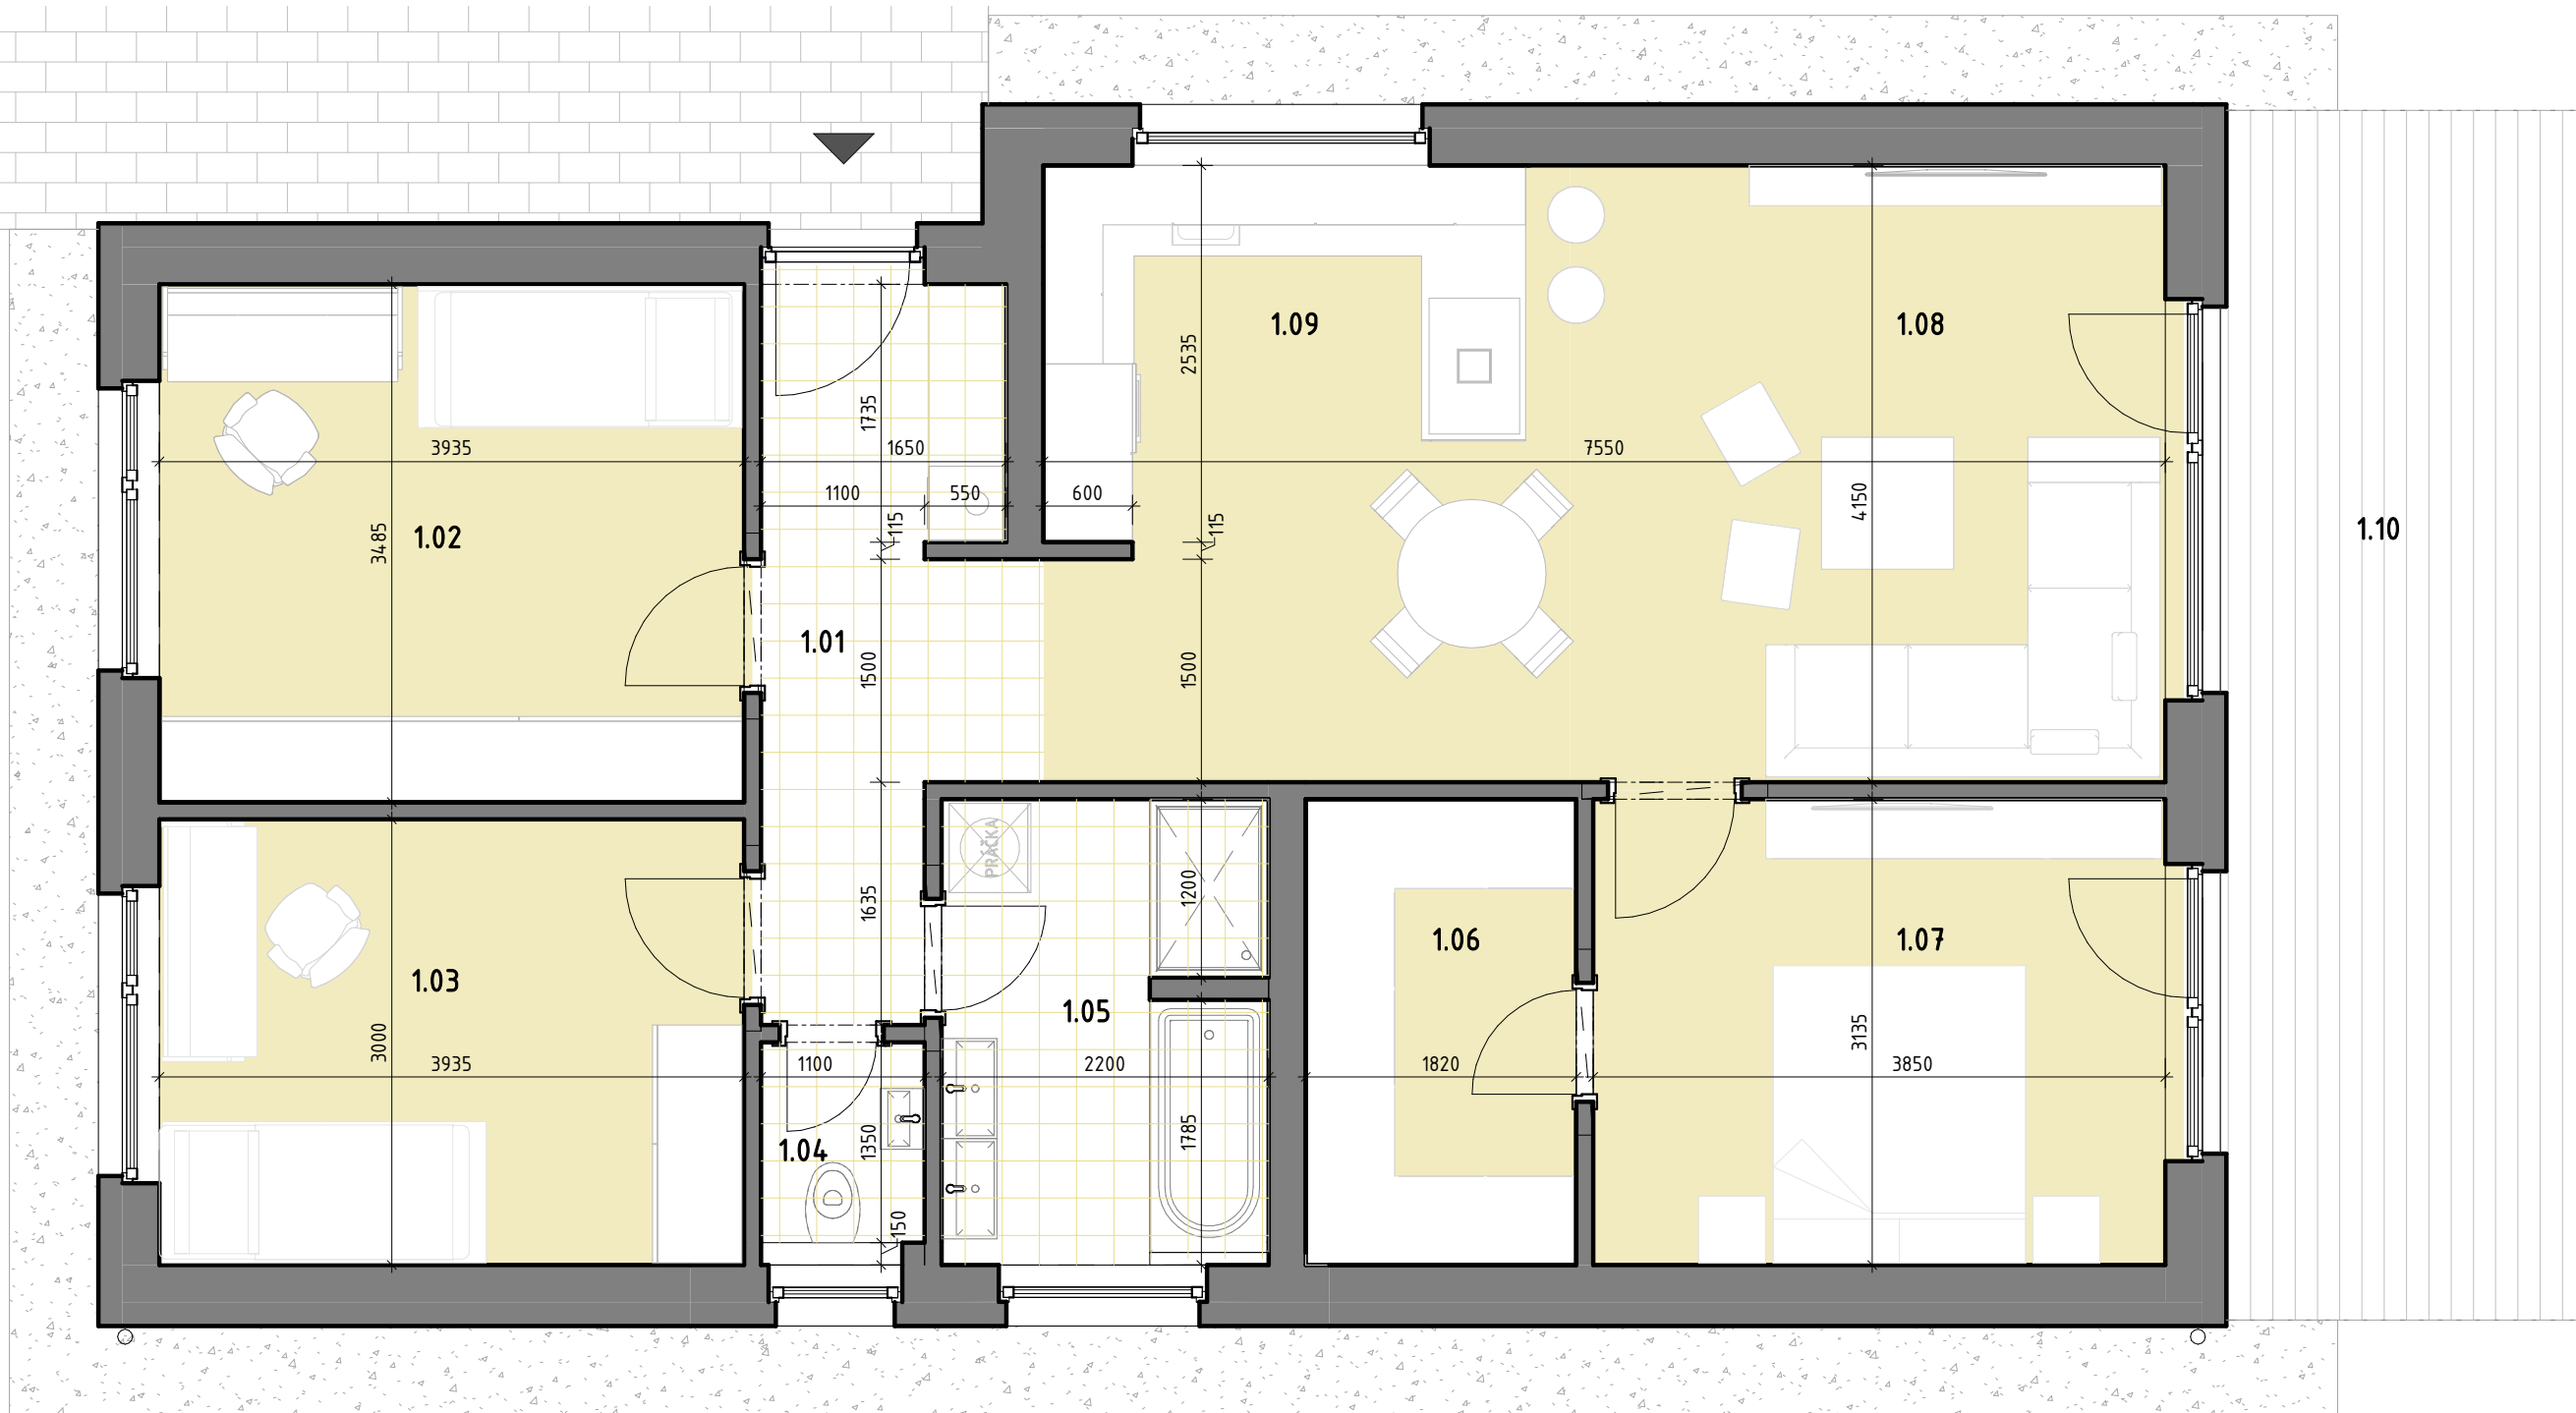

LEGENDA MIESTNOSTÍ 1.NP

OZN.	NÁZOV MIESTNOSTÍ	PLOCHA [m ²]
1.02	DETSKÁ IZBA	13,71
1.03	DETSKÁ IZBA	11,81
1.05	KÚPEĽŇA	6,71
1.06	ŠATNÍK	5,71
1.07	SPÁĽŇA	12,07
1.08	OBÝVACIA IZBA	16,63
1.09	KUCHYŇA S JEDÁLŇOU	14,63
1.01	CHODBA	7,64
1.04	WC	1,49
		90,39
1.10	TERASA	20,68
		20,68

LEGENDA VYUŽITIA PARCELY

NÁZOV PLOCHY	PLOCHA [m ²]
ZASTAVANÁ PLOCHA	112,95
SPEVNENÉ PLOCHY	55,78
PLOCHA ZELENE	94
PLOCHY PARCELY	283



MIERKA 1 : 1000
0 5 10 20 40 80 m

